

Anunt publicitate a continutului Autorizatiei de Construire

Nr. 20671

Data afisarii: 23.07.2024

In temeiul prevederilor LEGII nr. 50 din 29 iulie 1991 privind autorizarea executării lucrărilor de construcții, actualizata, cu modificarile si completarile ulterioare, art. 7 alin. (23^1) Primaria Municipiului Curtea de Arges, in calitate de emitent al Autorizatiei de Construire nr. 45/18.07.2024, publica urmatoarele informatii referitoare la conditiile necesar a fi indeplinite de solicitanti:


In conformitate cu datele Documentatiei tehnice autorizate:

NUMAR AUTORIZATIE DE CONSTRUIRE/DATA EMITERE		45/18.07.2024	
TITLUL/DESCRIEREA PROIECTULUI		<b>CONSTRUIRE IMPREJMUIRE TEREN</b>	
PROCENTUL DE OCUPARE AL TERENULUI P.O.T.		<b>CONFORM SITUATIE EXISTENTA</b>	
COEFICIENTUL DE UTILIZARE AL TERENULUI C.U.T		<b>CONFORM SITUATIE EXISTENTA</b>	
SUPRAFETE CONSTRUCTIE	CONSTRUCTIA IMPREJMUIRE	CONSTRUITA LA SOL	11.28ml
		CONSTRUITA PE FIECARE NIVEL	-
		CONSTRUITA DESFASURATA	-
REGIM DE INALTIME		-	
NUMAR NIVELURI SUBTERANE/SUPRATERANE		-	
INALTIME MAXIMA		1.75m	
AVIZUL AUTORITATII COMPETENTE IN DOMENIUL PROTEJARII MEDIULUI		<b>Nu este cazul cf. Art. 5 alin. 2^1 din legea 50/1991</b>	
AVIZUL AUTORITATII COMPETENTE IN DOMENIUL PROTEJARII PATRIMONIULUI CULTURAL		<b>Nu este in zona protectie monument istoric/zona protejata</b>	

Intocmit,


Afisat,

# IMPREJMUIRE STRADALA

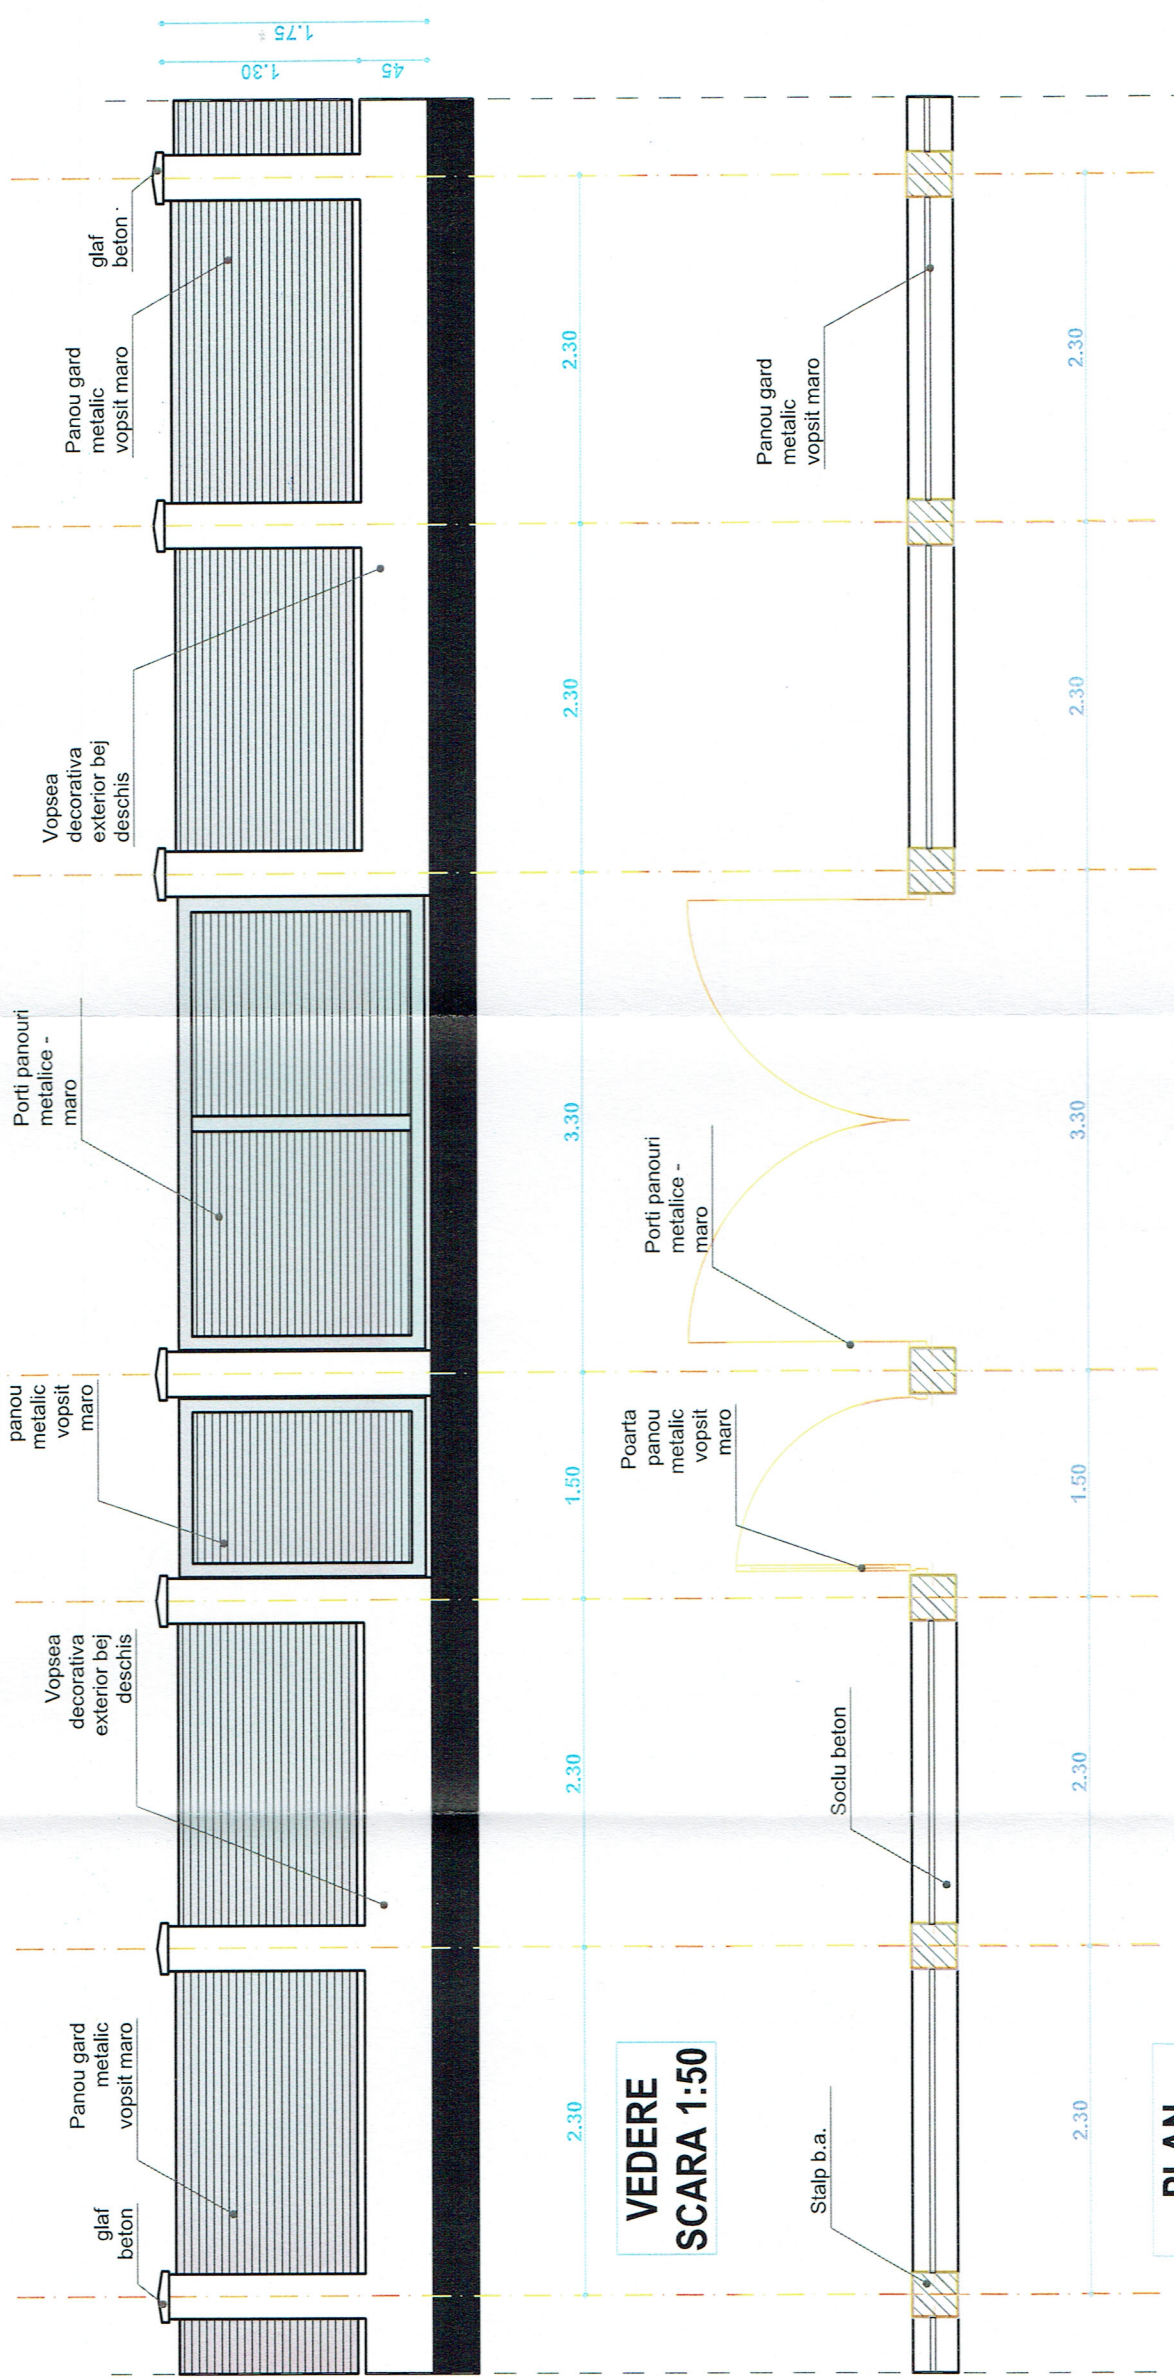

**VEDERE  
SCARA 1:50**

**PLAN  
SCARA 1:50**

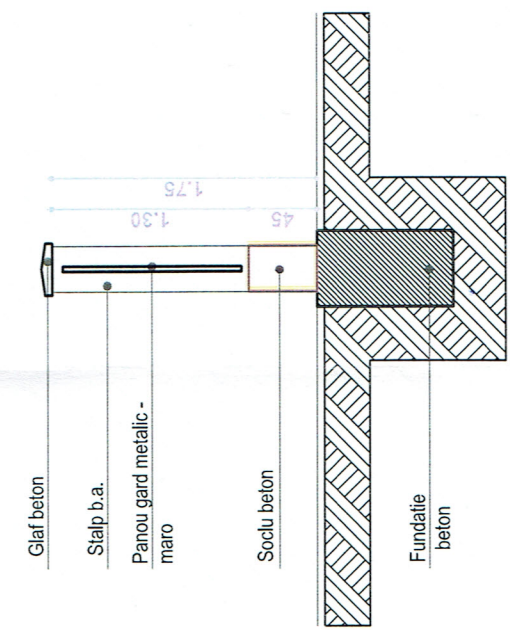

**SECTIUNE  
SCARA 1:50**

JUDEȚUL ARGEȘ  
PRIMĂRIA MUNICIPIULUI  
CURTEA DE ARGEȘ



VIZAT SPRE NESHIMBARE  
Anexa 1  
15  
18 07 20  
Arhitect

ORDINUL ARHITECTILOR  
DIN ROMANIA  
8460  
Ancuța Georgiana  
POPA

S.C. CONSULTING PROJECT DOCUMENT S.R.L.  
Curtea de Argeș, str. Poștei, nr. 52M, Județul Argeș


BENEFICIARI: NEAGOE CRISTIAN ȘI NEAGOE DANIELA FLORINA MUN. CURTEA DE ARGEȘ, STR. RĂMNICU VĂLCEA, NR. 47, JUD. ARGEȘ		44/2024	
IMPREJMUIRE STRADALĂ		DTAC	
PLANȘA: DETALIU IMPREJMUIRE		A03	

Specificație	Nume	Semnătură	SCARA 1:50
Șef proiect:	Arh. ANCUȚA GEORGIANA POPA		
Proiectat:	Arh. ANCUȚA GEORGIANA POPA		IUNIE 2024
Desenat:	Arh. ANCUȚA GEORGIANA POPA		

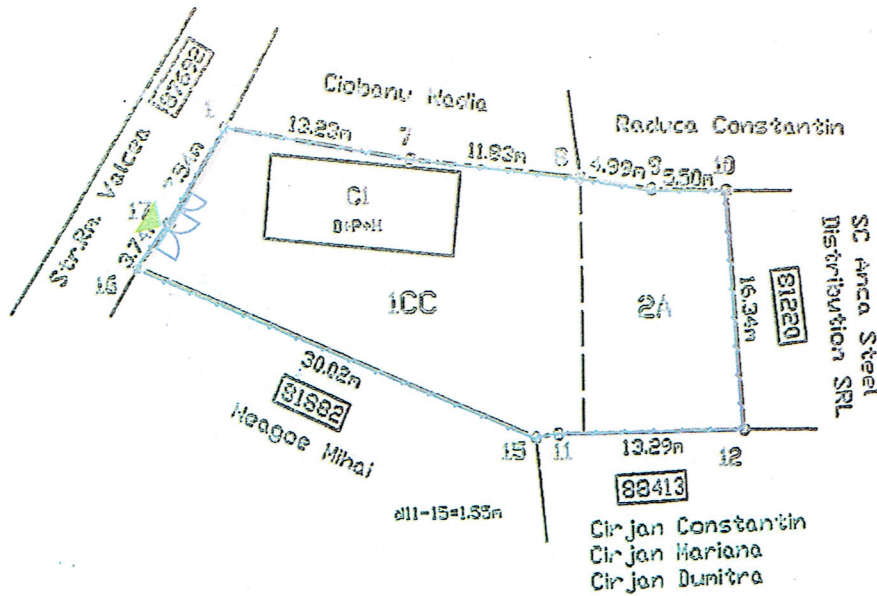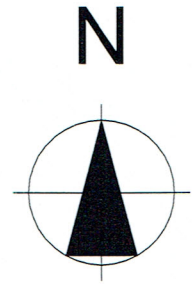

**LEGENDA**

- LIMITA DE PROPRIETATE
- IMPREJMUIRE PROPUA
- ACCES AUTO
- ACCES PIETONAL

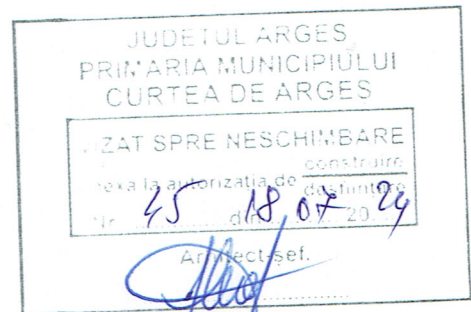

**PLAN DE SITUATIE  
SCARA 1:500**

Suprafata totala teren masuratori = 598,00 mp (CC)  
11.28 ml imprejmuire propusa

Pr. unicat, constructie din materiale durabile  
Categorica de importanta D  
Clasa de importanta IV  
Gradul III de rezistenta la foc  
Risc de incendiu - mic

Nota: planul de situatie este valabil numai pentru obtinerea  
certificatului de urbanism si autorizatiei de construire

ORDINUL ARHITECTILOR  
DIN ROMANIA  
8460  
Ancuța Georgiana  
POPA



**S.C. CONSULTING PROJECT DOCUMENT S.R.L.**  
Curtea de Argeș, str. Poștei, nr. 52M, județul Argeș

**BENEFICIARI: NEAGOE CRISTIAN ȘI NEAGOE DANIELA FLORINA**  
MUN. CURȚEA DE ARGES, STR. RÂMNICU VÂLCEA,  
NR. 47, JUD. ARGES

Specificație	Nume	Semnătură	SCARA	ÎMPREJMUIRE STRADALĂ	44/2024
Șef proiect:	Arh. ANCUȚA GEORGIANA POPA		1:500	PLANȘA: PLAN DE SITUATIE	DTAC
Proiectat:	Arh. ANCUȚA GEORGIANA POPA		IUNIE		A02
Desenat:	Arh. ANCUȚA GEORGIANA POPA		2024		