

Anunt publicitate a continutului Autorizatiei de Construire

Nr. 12636 / 16.04.2024

Data afisarii: _____

In temeiul prevederilor LEGII nr. 50 din 29 iulie 1991 privind autorizarea executării lucrărilor de construcții, actualizata, cu modificarile si completarile ulterioare, art. 7 alin. (23[^]1) Primaria Municipiului Curtea de Arges, in calitate de emitent al Autorizatiei de Construire nr. ___/_____, publica urmatoarele informatii referitoare la conditiile necesar a fi indeplinite de solicitanti:


In conformitate cu datele Documentatiei tehnice autorizate:

| | | |
|---|--|---|
| NUMAR AUTORIZATIE DE CONSTRUIRE/DATA EMITERE | 13/28.03.2024 | |
| TITLUL/DESCRIEREA PROIECTULUI | EXTINDERE CONDUCTA SI BRANSAMENT GAZE NATURALE REDUSA PRESUNE STR. MARINA, NR. 51 | |
| PROCENTUL DE OCUPARE AL TERENULUI P.O.T. | - | |
| COEFICIENTUL DE UTILIZARE AL TERENULUI C.U.T | - | |
| RETRAGERILE CONSTRUCTIILOR DE LA LIMITELE DE PROPRIETATE | - - - - | |
| SUPRAFETE CONSTRUCTIE | CONSTRUITA LA SOL | - |
| | CONSTRUITA PE FIECARE NIVEL | - |
| | CONSTRUITA DESFASURATA | - |
| REGIM DE INALTIME | Rețele edilitare | |
| NUMAR NIVELURI SUBTERANE/SUPRATERANE | 0 | |
| INALTIME LA CORNISA/MAXIMA | - | |
| AVIZUL AUTORITATII COMPETENTE IN DOMENIUL PROTEJARII MEDIULUI | Clasarea notificarii 1205/11.03.2024 | |
| AVIZUL AUTORITATII COMPETENTE IN DOMENIUL PROTEJARII PATRIMONIULUI CULTURAL | Nu este in zona protectie monument istori/zona protejata | |

Intocmit,


Afisat,

PLAN SITUATIE

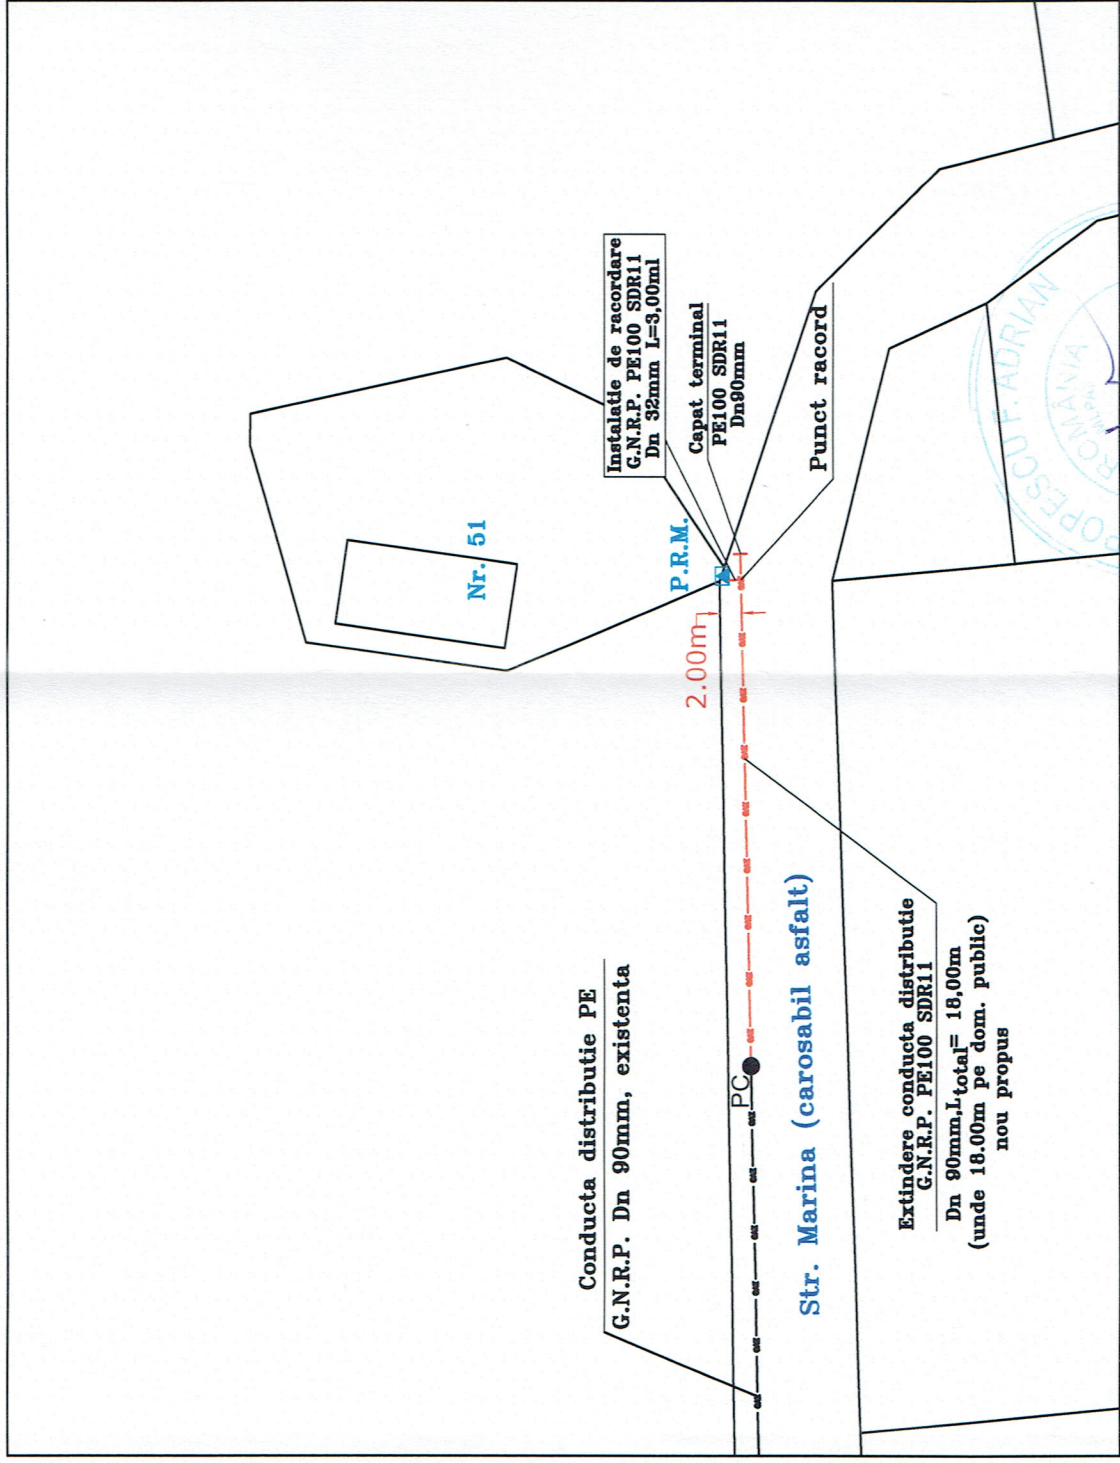

- Conducta de distributie G.N.R.P. PE Dn90mm - existenta
- Extindere Conducta de distributie G.N.R.P. PE100 SDR11 Dn 90mm - nou propus
- P.R.M. Post reglare-masurare - nou propus pentru imobil nr. 51

PLAN AMPLASAMENT

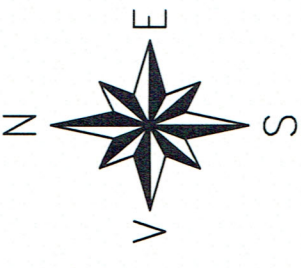

PRIMĂRIA MUNICIPIULUI CURTEA DE ARGES
VIZAT SPRE NESCIMBARI

Asoc. autorizata de constructii
Nr. 13 din 18.03.2014

Arhitect
18.03.2014

Instalator autorizat grad 3 PCD: IN
Proiectant: ing. DUMITRANA CONSTANTIN
Instalator autorizat grad EGD:
Executie ing. NEGROIU NICOLAE-ANTONEL

DESENUL/DOCUMENTUL ESTE DE PROPRIETATEA S.C. POWER GAZ INTERNATIONAL S.R.L. UTILIZAREA, TRANSMITEREA SAU REPRODUCEREA INTEGRALA SAU PARTIALA, FARA APROBAREA SCRISA S.C. POWER GAZ INTERNATIONAL S.R.L. SE SANCTIONEAZA CONFORM LEGII Nr.8/1996

| | | | |
|----------|-----------|----------------------|---|
| Faza: | DESENAT | TIHULCA MIHAL | |
| D.T.A.C. | PROIECTAT | Ing. DUMITRANA C-TIN | |
| | VERIFICAT | Ing. DUMITRANA C-TIN | |
| | APROBAT | Ing. DUMITRANA C-TIN | |
| | CLIENT : | GIURCA ELENA-VIORICA | |
| Adresa : | | | Str. Marina, nr. 51, loc. Curtea de Arges, jud. ARGES |

| | | |
|-----------|-------------------------------------|--|
| SCARA | S.C. POWER GAZ INTERNATIONAL S.R.L. | |
| 1:500 | | |
| FORMAT A3 | Pr.Nr. 76/2023 P1.02 | |
| | PLAN SITUATIE , PLAN AMPLASAMENT | |

Extindere retea de distributie G.N.R.P. PE100 SDR11 Dn 90mm, L= 18,00m (unde, in proiectie orizontala, pe dom. public 18,00m s) si Instalatie de racordare G.N.R.P. PE100 SDR11 Dn32mm L= 3,00m (din care 2,00ml in proiectie orizontala-dom. public)