

Anunt publicitate a continutului Autorizatiei de Construire

Nr. 23620

Data afisarii: 16.08.2024

In temeiul prevederilor LEGII nr. 50 din 29 iulie 1991 privind autorizarea executării lucrărilor de construcții, actualizata, cu modificarile si completarile ulterioare, art. 7 alin. (23^1) Primaria Municipiului Curtea de Arges, in calitate de emitent al Autorizatiei de Construire nr. 52/01.08.2024, publica urmatoarele informatii referitoare la conditiile necesare a fi indeplinite de solicitanti:

In conformitate cu datele Documentatiei tehnice autorizate:

NUMAR AUTORIZATIE DE CONSTRUIRE/DATA EMITERE	52/01.08.2024
TITLUL/DESCRIEREA PROIECTULUI	CONSTRUIRE PASTRAVARIE SI IMPREJMUIRE TEREN
PROCENTUL DE OCUPARE AL TERENULUI P.O.T.	28.24%
COEFICIENTUL DE UTILIZARE AL TERENULUI C.U.T	0.282
SUPRAFATA CONSTRUITA = SUPRAFATA DEFASURATA	767.5mp
AVIZUL AUTORITATII COMPETENTE IN DOMENIUL PROTEJARII MEDIULUI	ACORD NR. 6/06.03.2024
AVIZUL AUTORITATII COMPETENTE IN DOMENIUL PROTEJARII PATRIMONIULUI CULTURAL	Nu este in zona protectie monument istoric/zona protejata

Intocmit,

Afisat,


PLAN DE SITUATIE TOPOGRAFIC

SCARA 1:500 - intravilan



Proprietari:
Neagoe Mihai si Lucica
Beneficiar:
Pastravaria Argesului SRL

Judet Arges
Unitatea administrativ-teritorial: Curtea de Arges
Adresa corpului de proprietate:
Mun. Curtea de Arges, Pct. "Valea Danului".
Nr. cadastral al corpului de proprietate: 87981
Cartea Funciara nr. 87981

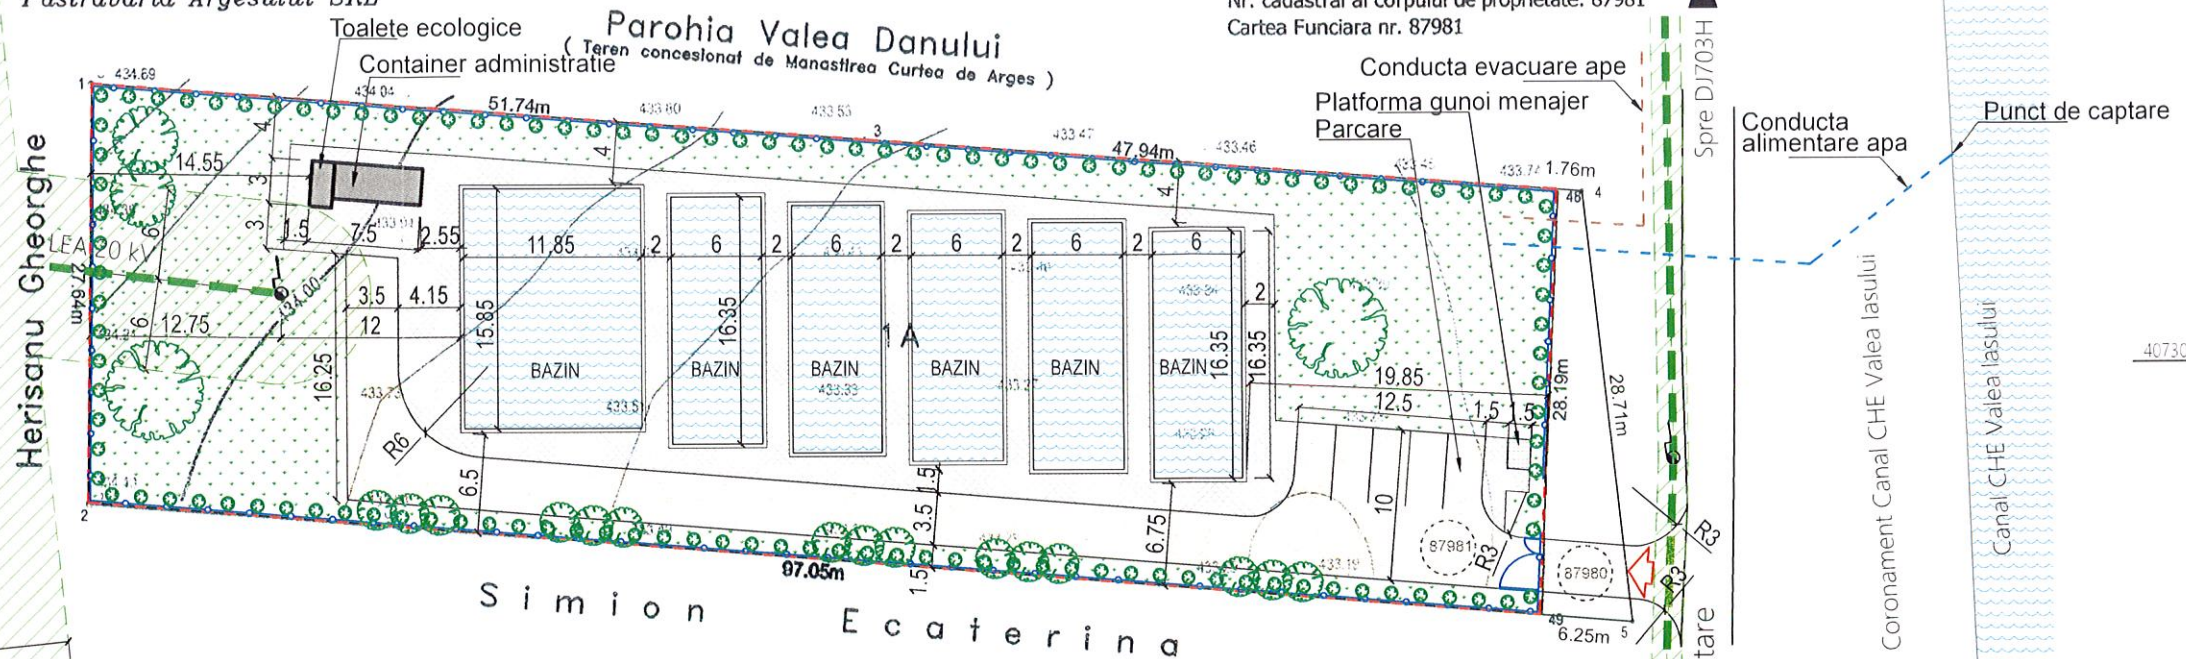

Sistem de proiectie Stereografic 1970
Sistem de referinta altimetric MAREA NEAGRA 1975

Suprafata studiata=2815mp
Prezentul document receptionat este valabil insozit de procesul verbal de receptie nr. 1845 data de 23.08.2021 privind cererea 12634 din 10 / 08 / 2021 .

Ionel Buciuc
Digitally signed by Ionel Buciuc
Date: 2021.08.23 11:07:43 +03'00'

Executant
CRETU FLORIANA
Semnatura si stampila:
FLORIANA CRETU
Semnat digital de FLORIANA CRETU
Data: 2021.08.10 11:35:03 +03'00'

LEGENDA

- limita de proprietate
- punct cota
- stulp electric
- Imprejmuire propusa
- LEA existente
- Zone protectie LEA
- Alei carosabile-piatra sparta compactata
- Acces carosabil si pietonal
- Constructii propuse
- Trotuare pietonale
- Platforma betonata gunoi
- Amenajare zone verzi

Nr. cadastral: 87981
Suprafata teren: 2718 mp
Suprafata construita: 767,5 mp
Suprafata desfasurata: 767,5 mp
Regim de inaltime: Parter
POT = 28,24%
CUT = 0,282

Categoria de importanta: D
Clasa de importanta: IV

Proiectant arh. Irinel Simionescu

Proiectat arh. Irinel Simionescu

Desenat arh. Catrinel Iordache

Proiect: CONSTRUIRE PASTRAVARIE SI IMPREJMUIRE TEREN

Teren nr.cad. 87981, punct Valea Danului, mun. Curtea de Arges, jud. Arges

Beneficiar: SC PASTRAVARIA ARGESULUI SRL

Planșa: PLAN DE SITUATIE

Scara: 1/500

Data: ian. 2024

Proiect nr.: 22-21

Faza: DTAC

Format: A3

Planșa nr.: A 02

Nici o parte a acestui document nu poate fi reproducuta sau utilizata sub nici o forma fara acordul scris al S.C. PANAGAICA S.R.L.