

Anunt publicitate a continutului Autorizatiei de Construire

Nr. 12638/ 26.04.2024

Data afisarii:


In temeiul prevederilor LEGII nr. 50 din 29 iulie 1991 privind autorizarea executării lucrărilor de construcții, actualizata, cu modificarile si completarile ulterioare, art. 7 alin. (23^1) Primaria Municipiului Curtea de Arges, in calitate de emitent al Autorizatiei de Construire nr. / , publica urmatoarele informatii referitoare la conditiile necesar a fi indeplinite de solicitanti:

In conformitate cu datele Documentatiei tehnice autorizate:

NUMAR AUTORIZATIE DE CONSTRUIRE/DATA EMITERE			12/28.03.2024
TITLUL/DESCRIEREA PROIECTULUI			IMPREJMUIRE LATERALA SI STRADALA
PROCENTUL DE OCUPARE AL TERENULUI P.O.T.			0
COEFICIENTUL DE UTILIZARE AL TERENULUI C.U.T			0
RETRAGERILE CONSTRUCTIILOR DE LA LIMITELE DE PROPRIETATE			FRONT: LATERALA STANGA: LATERALA DREAPTA: POSTERIOARA:
SUPRAFETE CONSTRUCTIE	CONSTRUCTIA IMPREJMUIRE	CONSTRUITA LA SOL	185.22 ml
SUPRAFETE CONSTRUCTIE		CONSTRUITA PE FIECARE NIVEL	
SUPRAFETE CONSTRUCTIE		CONSTRUITA DESFASURATA	
REGIM DE INALTIME			
NUMAR NIVELURI SUBTERANE/SUPRATERANE			
INALTIME LA CORNISA/MAXIMA			
AVIZUL AUTORITATII COMPETENTE IN DOMENIUL PROTEJARII MEDIULUI			Nu este cazul cf. Art. 5 alin. 2^1 din legea 50/1991
AVIZUL AUTORITATII COMPETENTE IN DOMENIUL PROTEJARII PATRIMONIULUI CULTURAL			Nu este in zona protectie monument istoric/zona protejata

Intocmit

Afisat,

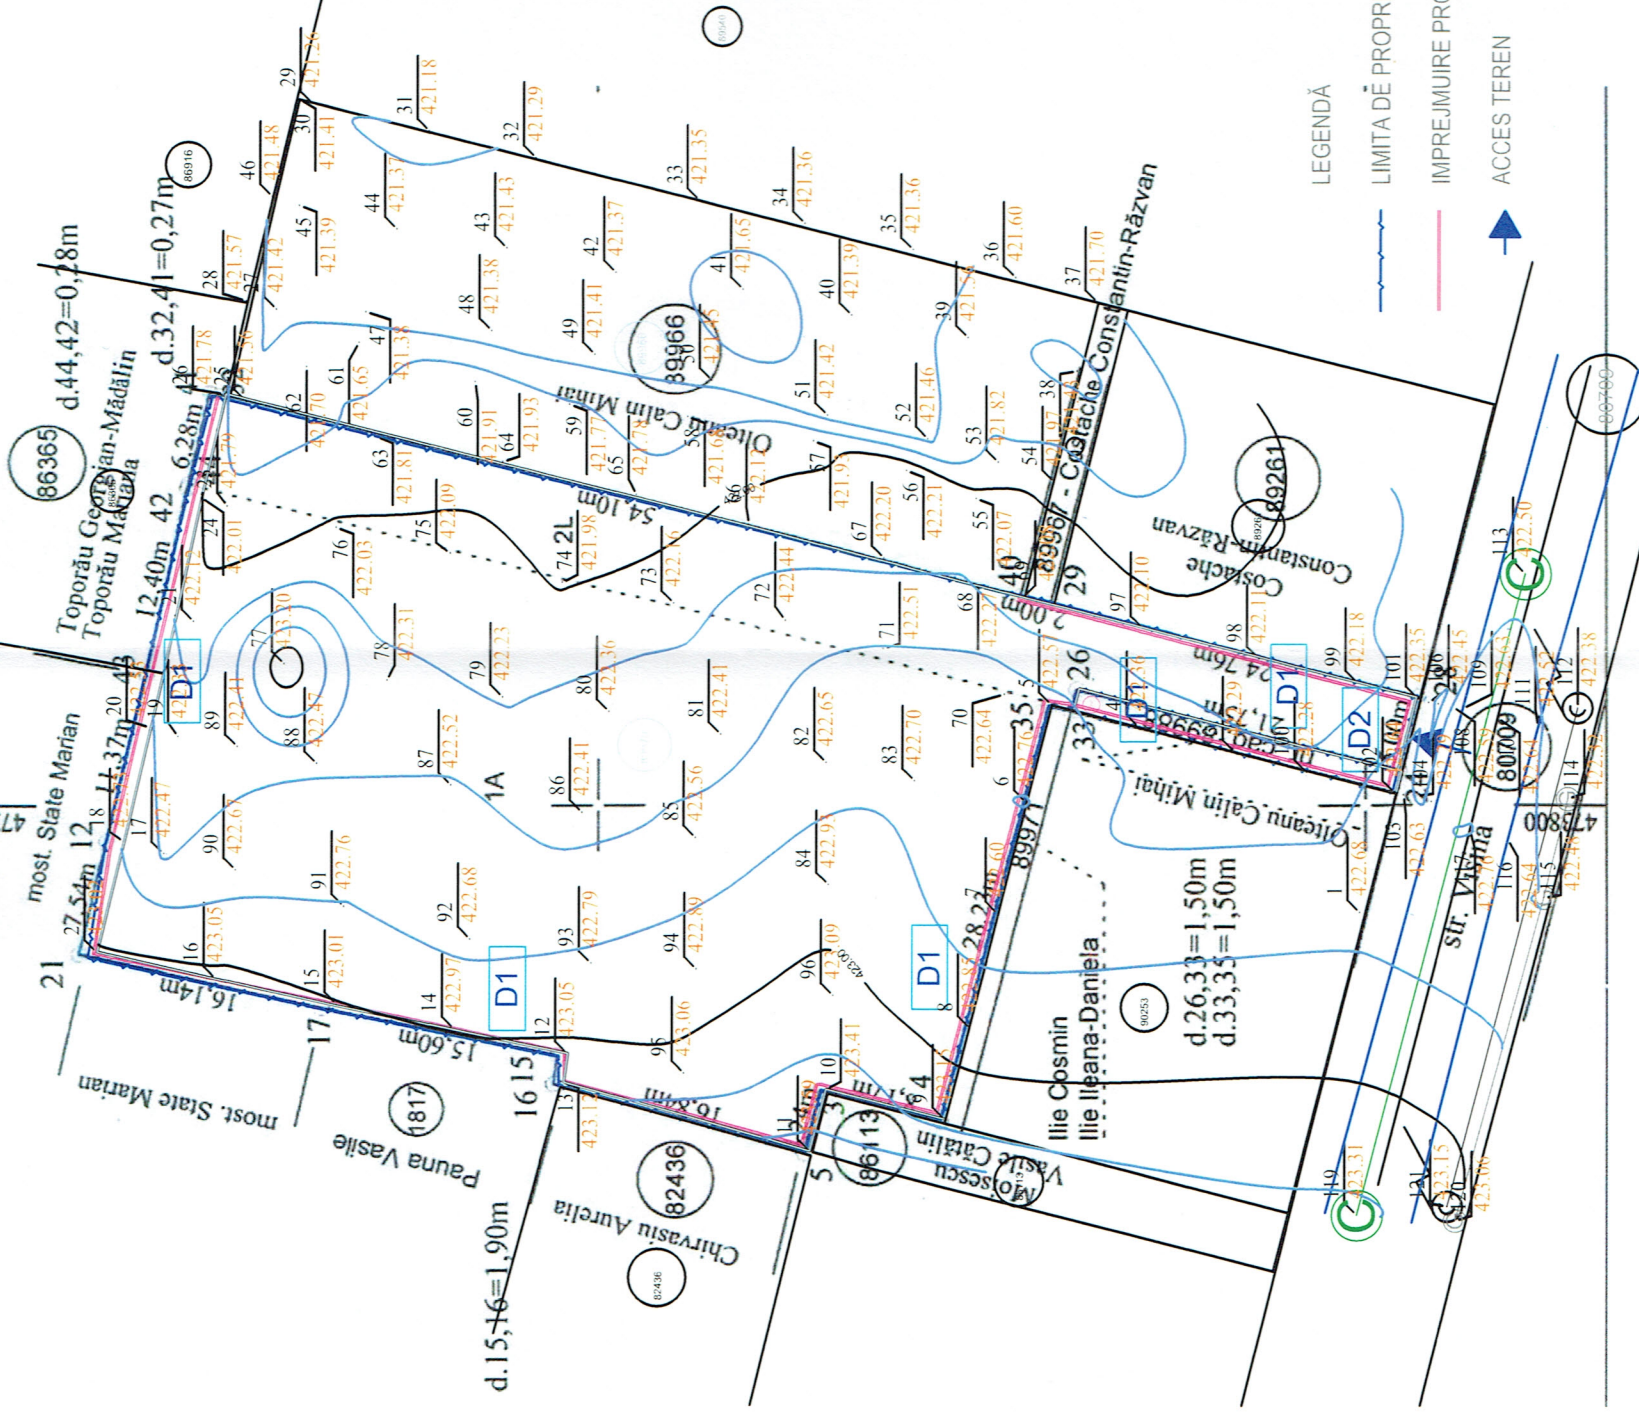



- LEGENDĂ
- LIMITA DE PROPRIETATE
 - IMPREJMUIRE PROPUSA
 - ACCES TEREN

PLAN DE SITUATIE
SCARA 1:500

Suprafata totala teren masuratori
 Lot nr. cad. 89970 S=2263,00 mp
 Lot nr. cad. 89988 S=33,00 mp
 185.22 metri liniari imprejmuire propusa
 P.O.T. = 0,00 %
 C.U.T = 0,0

Pr. unicat, constructie din materiale durabile
 Categoria de importanta D
 Clasa de importanta IV
 Gradul III de rezistenta la foc
 Risc de incendiu - mic

Nota: planul de situatie este valabil numai pentru obtinerea
 certificatului de urbanism si autorizatiei de construire

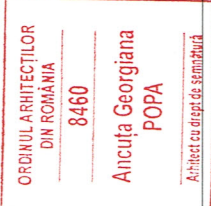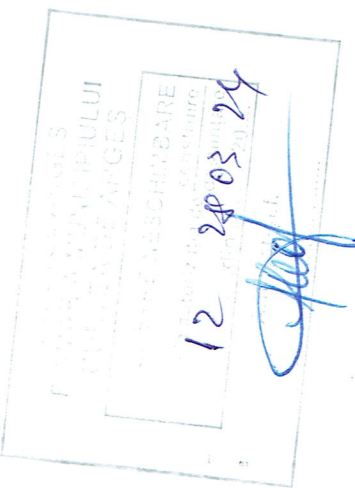

Beneficiar: S.C. ELECTROTUTIL 2002 S.R.L. reprez. de Badea Vasilica, Badea Mihail si Surdu Vasile		Mun. Curtea de Argeș, str. Vișina, nr. 20A, jud. Argeș		05/2024	
S.C. CONSULTING PROIECT DOCUMENT S.R.L.		Curtea de Argeș, str. Poștei, nr. 52M, județul Argeș		SCARA 1:500	
Specificație	Nume	Semnătură	IAN. 2024		
Șef proiect:	Arh. ANCUȚA GEORGIANA POPA		DTAC		
Proiectat:	Arh. ANCUȚA GEORGIANA POPA		PLANȘA: PLAN DE SITUATIE		
Desenat:	Arh. ANCUȚA GEORGIANA POPA		ÎMPREJMUIRE STRADALĂ ȘI LATERALĂ		
			A02		

MARIAN GEORGE-FLORIAN

Dr. ia : 11.2023

13:14:06 +02'00'

2023.11.10

Inspector

Digitally signed
by **Mihaela Livia Badita**

Confirm atribuirea numarului cadastral si introducerea imobilului in sistemul integrat de cadastru si carte funciara 24333 din data 10-11-2023

SEMNAT DIGITAL

GEORGE-FLORIAN

2023.11.10

13:14:06 +02'00'