



PRIMARIA MUNICIPIULUI CURTEA DE ARGES

B-dul Basarabilor, nr. 99, Curtea de Arges, Romania
Tel:0248.721.033; Fax:0248.721.107

Nr. 53553/ 18.11.2025

Data publicarii pe site: 18.11.2025

Anunt public privind intentia de elaborare a documentatiei Plan Urbanistic Zonal " CONSTRUIRE LOCUINTA, IMPREJMUIRE" Punct „In Lunca” (zona de locuinte Marina), Nr. Cad / Nr. CF 90646

In conformitate cu Ordinul nr. 2701 din 30 decembrie 2010 emis de Ministerul dezvoltarii Regionale si Turismului pentru aprobarea "Metodologiei de informare si consultare a publicului cu privire la elaborarea sau revizuirea planurilor de amenajare a teritoriului si urbanismul" aducem la cunoștință vecinilor și publicului interesat de a veni cu eventuale observații și sugestii asupra etapei preliminare a Planului Urbanistic Zonal pentru stabilire reglementari in vederea realizarii investitiei " CONSTRUIRE LOCUINTA, IMPREJMUIRE" teren intravilan Punct „In Lunca” (zona de locuinte Marina), Mun. Curtea de Arges, Judetul Arges, identificat prin C.F. nr. 90646 a Curtea de Arges, Nr. Cadastral 90646, in suprafata totala de de 719 mp.

Publicam azi 18.11.2025 pe site-ul Primariei municipiului Curtea de Arges www.primariacurteadearges.ro, sectiunea Cetateni, Subsectiunea Informare documentatii urbanism, si afisam la sediul primariei datele de identificare ale obiectivului , conform tabelului urmatoar:

PRIMARIA MUNICIPIULUI CURTEA DE ARGES Data anuntului: 18.11.2025 INFORMARE PUBLIC ASUPRA INTENTIEI DE ELABORARE A DOCUMENTATIEI P.U.Z. P.U.Z.-Plan Urbanistic Zonal pentru stabilire reglementari " CONSTRUIRE LOCUINTA, IMPREJMUIRE" Punct „In Lunca”, Curtea de Arges, Arges Initiator: Grigorescu Ana Maria si Grigorescu Ion Adrian Elaborator documentatie: S.C. RAUM PROIECT S.R.L. Str. Viisoarei nr. 6A, Bucuresti, Sector 1. Specialist cu drept semnatura R.U.R.: Arh. Mircea Radu N. Savu	PROPUNERE: Parcela este in prezent incadrata, conform documentatiilor de urbanism anterior aprobate dar care nu mai sunt in perioada de valabilitate, in subzona de locuinte de mica inaltime aferente unitatii teritoriale de referinta Zona de Locuinte Marina, fiind astfel necesara elaborarea si aprobarea unei documentatii de urbanism in vederea realizarii investitiei, intrucat nu se incadreaza in exceptiile de la prevederile legale in care se poate autoriza in mod direct construirea in lipsa unor documentatii de urbanism aprobate. Investitia propusa are ca obiect realizarea unei locuinte individuale pe terenul in proprietatea privata a beneficiarilor, impreuna cu imprejmuire si bransarea la utilitati cu mentinerea incadrarii parcelei in subzona Lm- Subzona rezidentiala de locuinte cu cladiri de tip urban si regim mic de inaltime P, P+1, P+2. Inaltime maxima propusa 7.00m la cornisa, regim inaltime P+1E. Accesul carosabil si pietonal se face indirect prin servituti de trecere catre Str. Olteni. Zona beneficiaza de echipare tehnico-edilitara.
PUBLICUL ESTE INVITAT SĂ TRANSMITĂ OBSERVAȚII asupra documentelor expuse/disponibile la sediul Primăriei municipiului Curtea de Arges, b-dul. Basarabilor nr. 99, la în perioada 19.11.2025-04.12.2025 , între orele 10.30 – 14.30. Persoana responsabilă cu informarea și consultarea publicului: Arh. Alexandra Lazarescu, Arhitect Sef, Curtea de Arges, b-dul. Basarabilor nr. 99, camera 29, telefon 0248.721.033 int.125. PUBLICUL ESTE INVITAT SĂ PARTICIPE LA – consultarea documentației și formularea sugestiilor (în scris) în perioada 19.11.2025-04.12.2025 , la sediul Primăriei municipiului Curtea de Arges, b-dul. Basarabilor nr. 99-Compartiment Relatii cu Publicul si registratura, și pe site-ul primăriei la adresa: www.primariacurteadearges.ro , precum si la adresele de email urbanism@primariacurteadearges.ro , primariacurteadearges@yahoo.com , raumproiect@gmail.com (în cazul în care, până la data menționată, nu vom primi punctul dumneavoastră de vedere, în conformitate cu prevederile legale, vom consemna că nu aveți propuneri și observații asupra intentiei de elaborare a planului urbanistic zonal). Observațiile sunt necesare în vederea redactării raportului informării și consultării publicului privind etapa intentiei de elaborare a documentatiei, a elaborarii propunerilor și ulterior aprobării documentației Plan Urbanistic de Zonal " CONSTRUIRE LOCUINTA, IMPREJMUIRE" teren intravilan, Punct „In Lunca” (zona de locuinte Marina) , Curtea de Arges, Arges. Răspunsul la observațiile transmise va fi pus la dispoziția publicului în scris, în termen de 10 zile de la răspunsul argumentat al inițiatorului P.U.Z.–ului și publicat pe pagina de Internet a Primăriei municipiului Curtea de Arges.	


Arhitect Sef,
Arh. Alexandra Lazarescu

Compartiment Relatii cu Publicul

ANUNT PUBLIC PRIVIND INTENTIE DE ELABORARE PUZ

Proiect: CONSTRUIRE LOCUINTA, IMPREJMUIRE
Amplasament: Punct „In lunca”, Nr. cadastral 90646, Curtea de Arges, Arges
Initiator: GRIGORESCU ANA MARIA si GRIGORESCU ION ADRIAN
Elaborator: SC RAUM PROIECT SRL
Argumentare: Reglementare amplasament in vederea construirii .

Incadrare in zona amplasament:

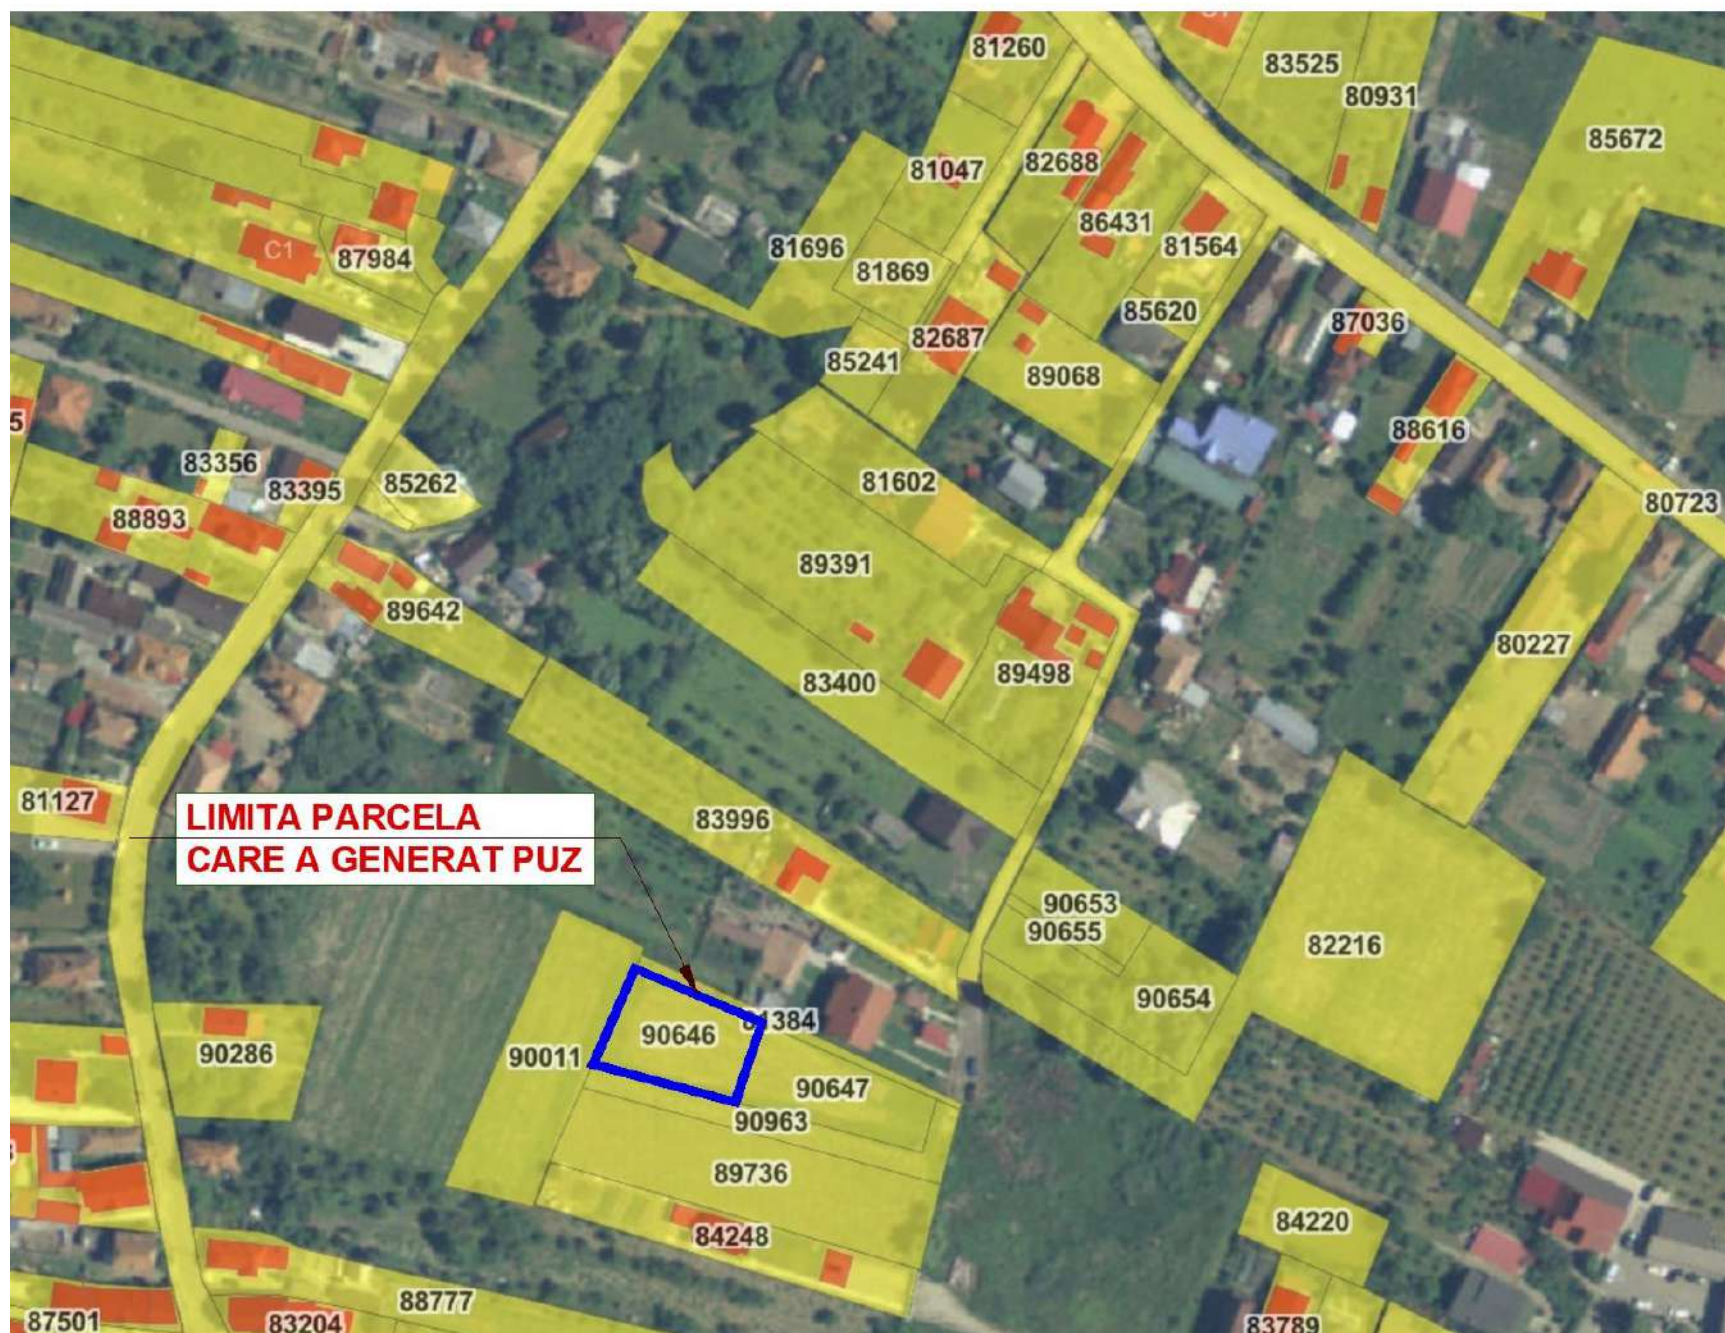

Primaria Municipiului Curtea de Arges aduce la cunostinta publicului interesat **intentia de elaborare a PUZ** pentru reglementare in vederea construirii. Observatiile sunt necesare in vederea elaborarii PUZ.

PUBLICUL ESTE INVITAT SĂ TRANSMITĂ OBSERVAȚII asupra documentelor expuse/disponibile la sediul Primăriei Municipiului Curtea de Arges, b-dul. Basarabilor nr. 99, **în perioada 19.11.2025 – 04.12.2025**, între orele 10.30 – 14.30.

Persoana responsabilă cu informarea și consultarea publicului: Arh. Alexandra Lazarescu - **Arhitect Sef**, Curtea de Arges, b-dul. Basarabilor nr. 99, **camera 29**, telefon **0248.721.033 int. 125**.

PUBLICUL ESTE INVITAT SĂ PARTICIPE LA – consultarea documentației și formularea sugestiilor (în scris) în perioada **19.11.2025 – 04.12.2025**, la sediul Primăriei Municipiului Curtea de Arges, B-dul. Basarabilor, nr. 99 - Compartiment Relatii cu Publicul si Registratura și pe site-ul primăriei la adresa: www.primariacurteadearges.ro, precum si la adresele de email urbanism@primariacurteadearges.ro, primariacurteadearges@yahoo.com, raumproiect@gmail.com (în cazul în care, până la data menționată, nu se primesc puncte de vedere, în conformitate cu prevederile legale, se va consemna că nu sunt propuneri și observații asupra intentiei de elaborare a planului urbanistic zonal).

Etape ulterioare, preconizate pentru consultarea publicului :

- Etapa de documentare si elaborare propuneri; Etapa de avizare si aprobare

Metoda de informare : anunt public , afisare la amplasament si sediul Primariei